

# TYPE E2

DE WONINGPLATTEGROND VAN E2  
IS UNIEK IN TE KOOP MONDRIAAN

3 WOONLAGEN

UNIEKE WONING

## INFORMATIE


type	hoekwoning
oppervlakte	144 m <sup>2</sup> gbo
woonlagen	3
kamers	4
buitenruimte	achtertuint, op het westen

## INDELING



begane grond	ruime entree met toilet, trap naar de eerste verdieping, woonkamer met aan de voorkant een open keuken, bergruimte en deur naar de tuin
verdieping 1	overloop, twee slaapkamers en badkamer met douche en tweede toilet
verdieping 2	grote ruimte met wasmachine-aansluiting

## OPTIES


- gesloten keuken
- verdieping 1: extra slaapkamer

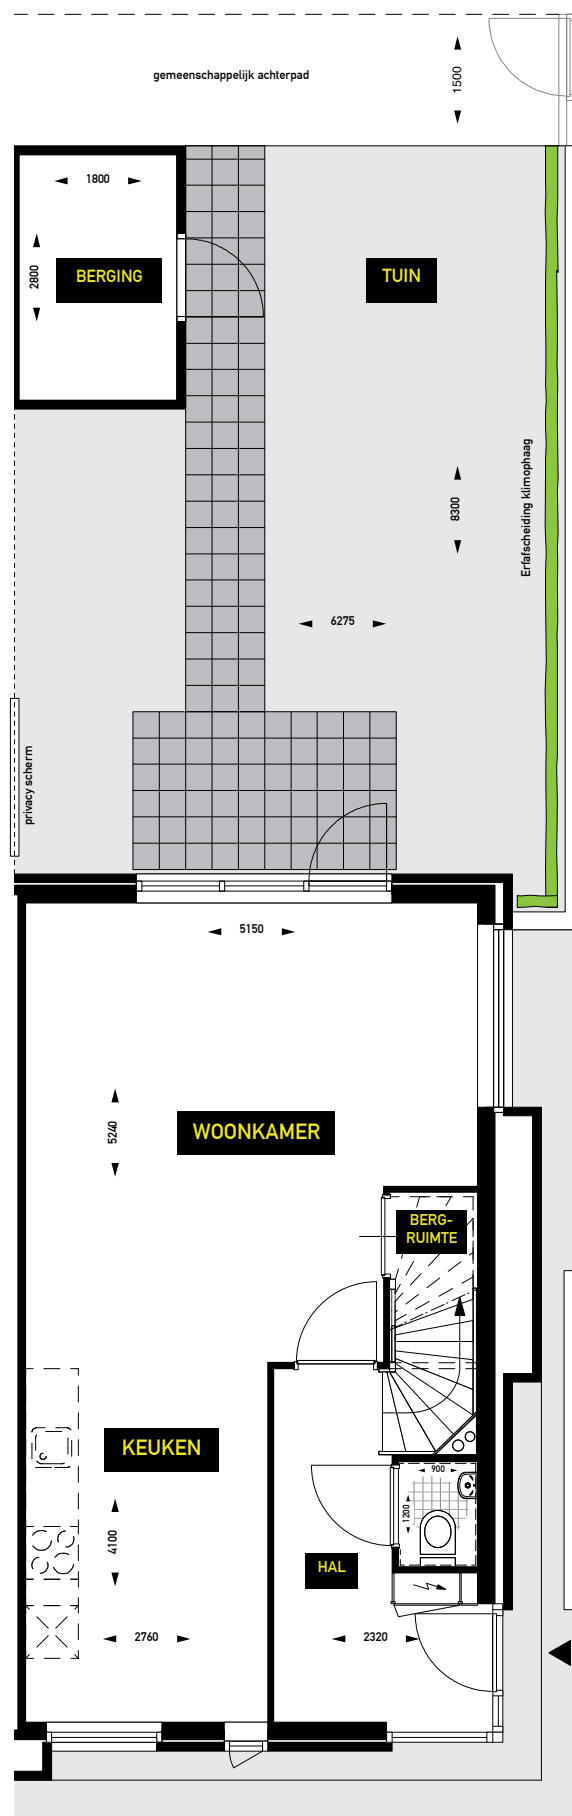

BEGANE GROND

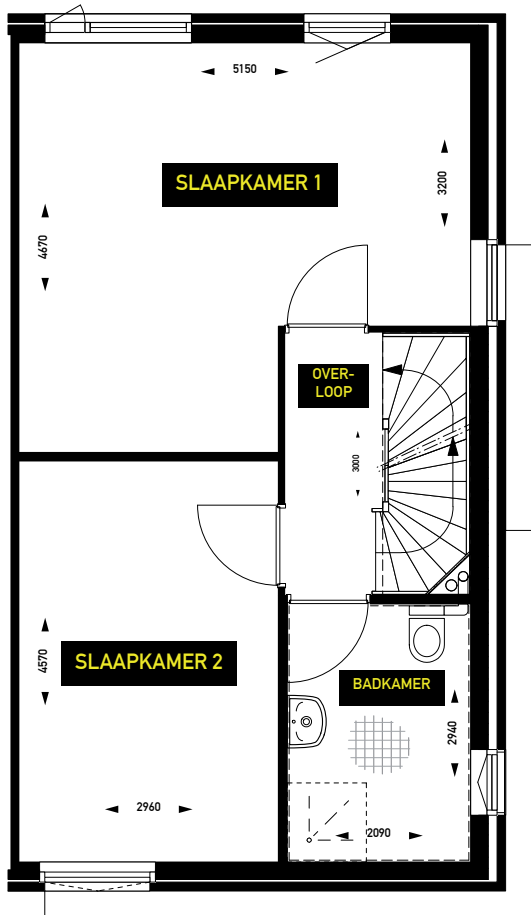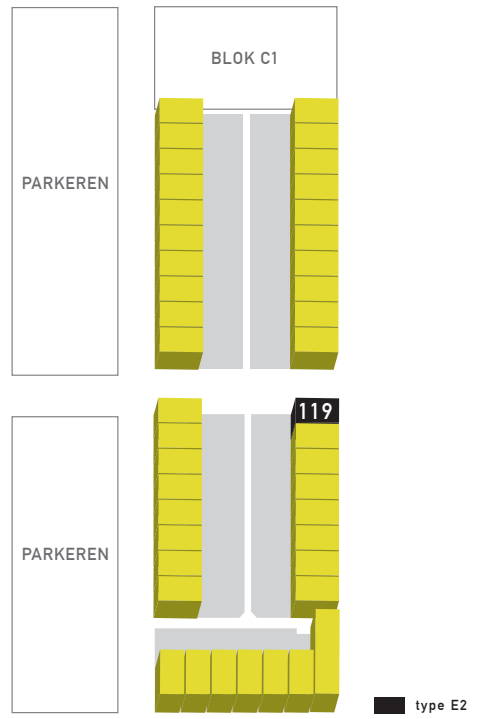

VERDIEPING 1

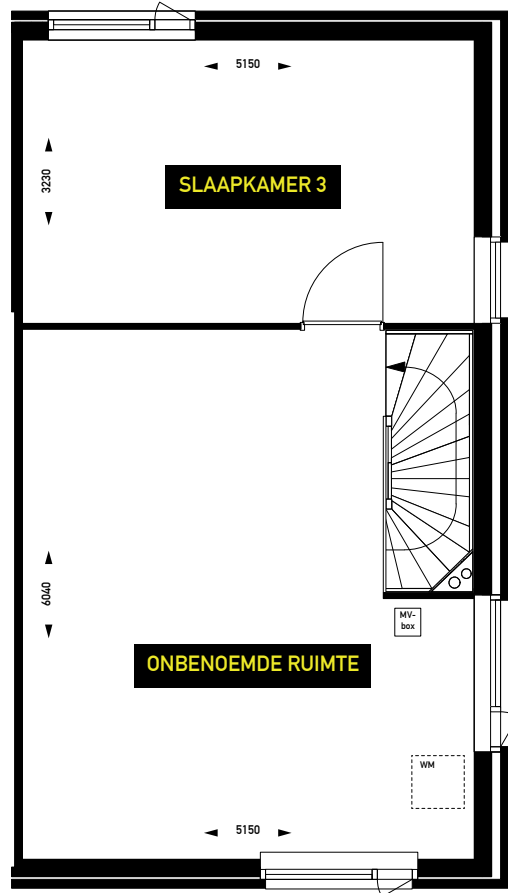

VERDIEPING 2

