

TYPE A

DE WONINGPLATTEGRONDEN VAN A, A1, Aa EN A3 ZIJN GELIJK.

3 WOONLAGEN - 16 HUIZEN

INFORMATIE

type A en Aa	tussenwoning
type A1	hoekwoning die grenst aan het naastgelegen appartementengebouw
type A3	hoekwoning
oppervlakte	127 m ² gbo
woonlagen	3
kamers	4
buitenruimte	achtertuin, op het westen

INDELING


begane grond	ruime entree met toilet, trap naar de eerste verdieping, woonkamer met aan de voorkant een open keuken, bergruimte en deur naar de tuin
verdieping 1	overloop, twee slaapkamers en badkamer met douche en tweede toilet
verdieping 2	ruime overloop met wasmachineaansluiting en royale zolderkamer

OPTIES



- gesloten keuken
- verdieping 1: extra slaapkamer
- verdieping 2: dakterras

De tuin van Aa is gespiegeld ten opzichte van type A. De zijgevel van A1 (bouwnr. 129) wijkt af van die van A omdat deze woning grenst aan het appartementengebouw dat ernaast ligt.


De zijgevel van A3 (bouwnr. 112) wijkt af van die van A omdat het een hoekwoning is. A3 heeft ook, anders dan de andere A-woningen, geen daklicht, maar wel een raam in de zijgevel op de tweede verdieping en grenst aan het gemeenschappelijke pad. Ook is de tuin van A3 iets kleiner: het hoekje links achterin ontbreekt.

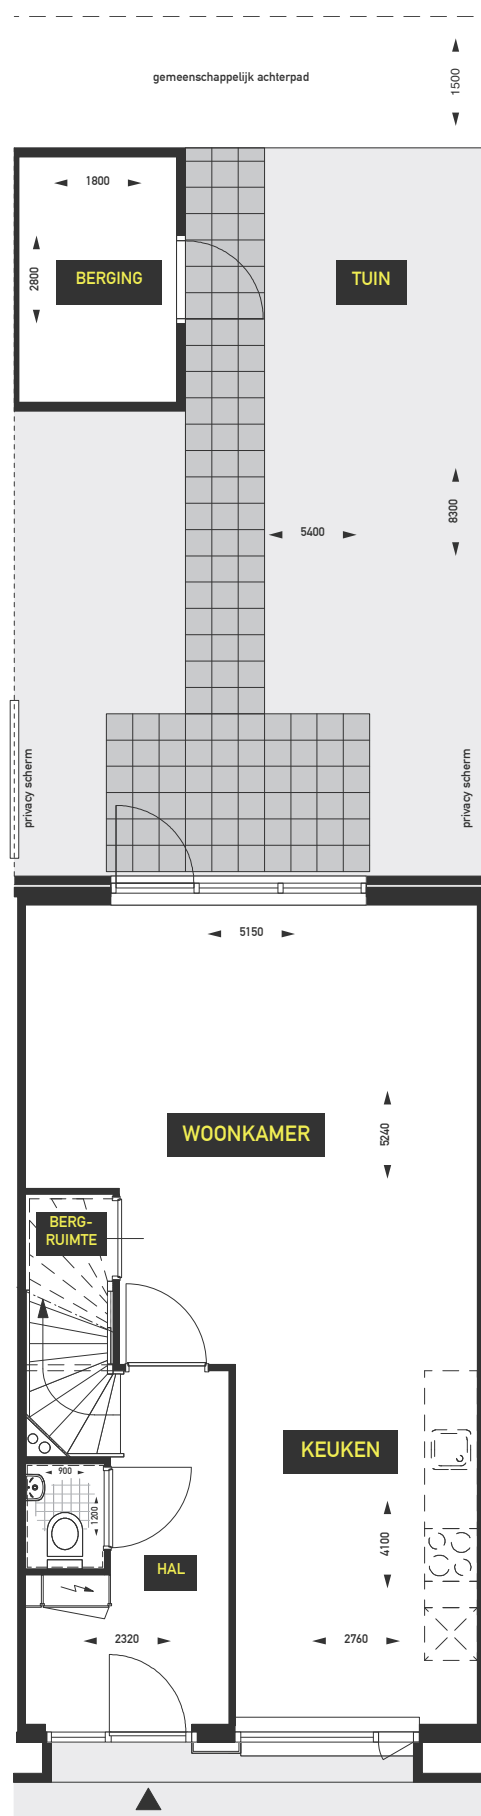

BEGANE GROND

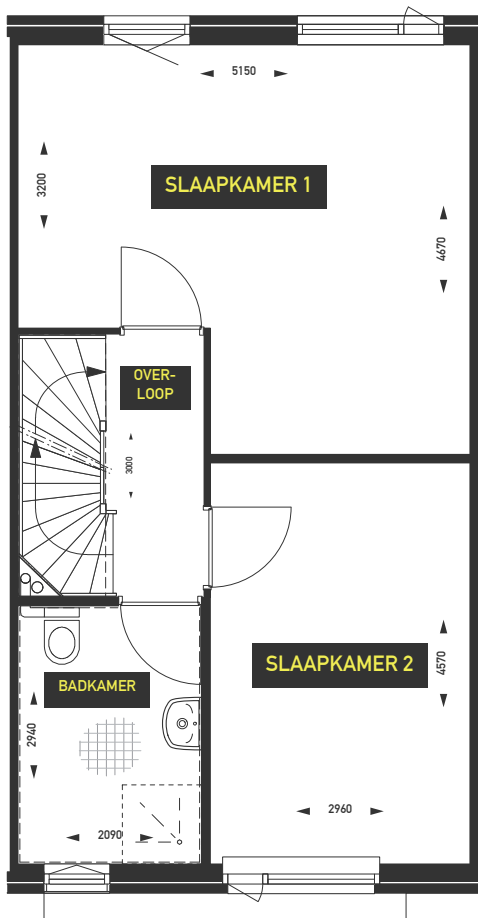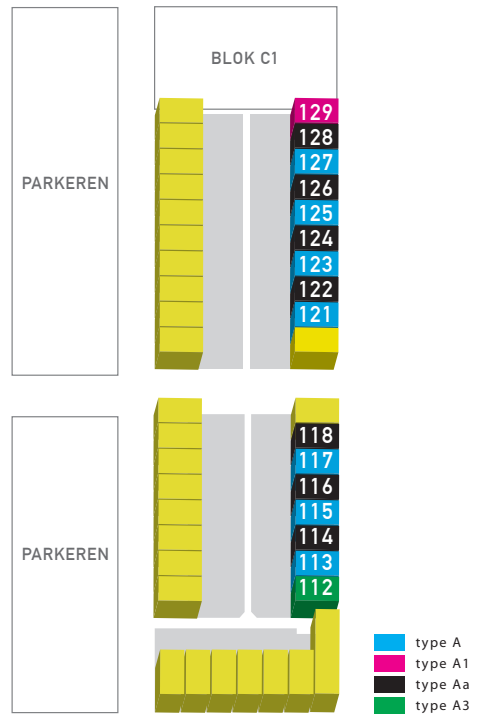

VERDIEPING 1

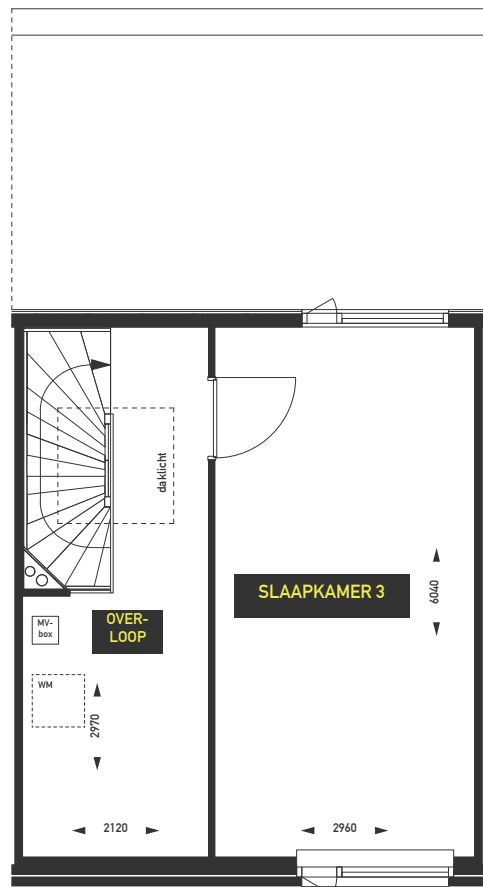

VERDIEPING 2

